


BYT
A1.N5

DISPOZICE
3+KK

OBJEKT
A1

PODLAŽÍ
5.NP

U Hladiny
APARTMÁNY LUHAČOVICE

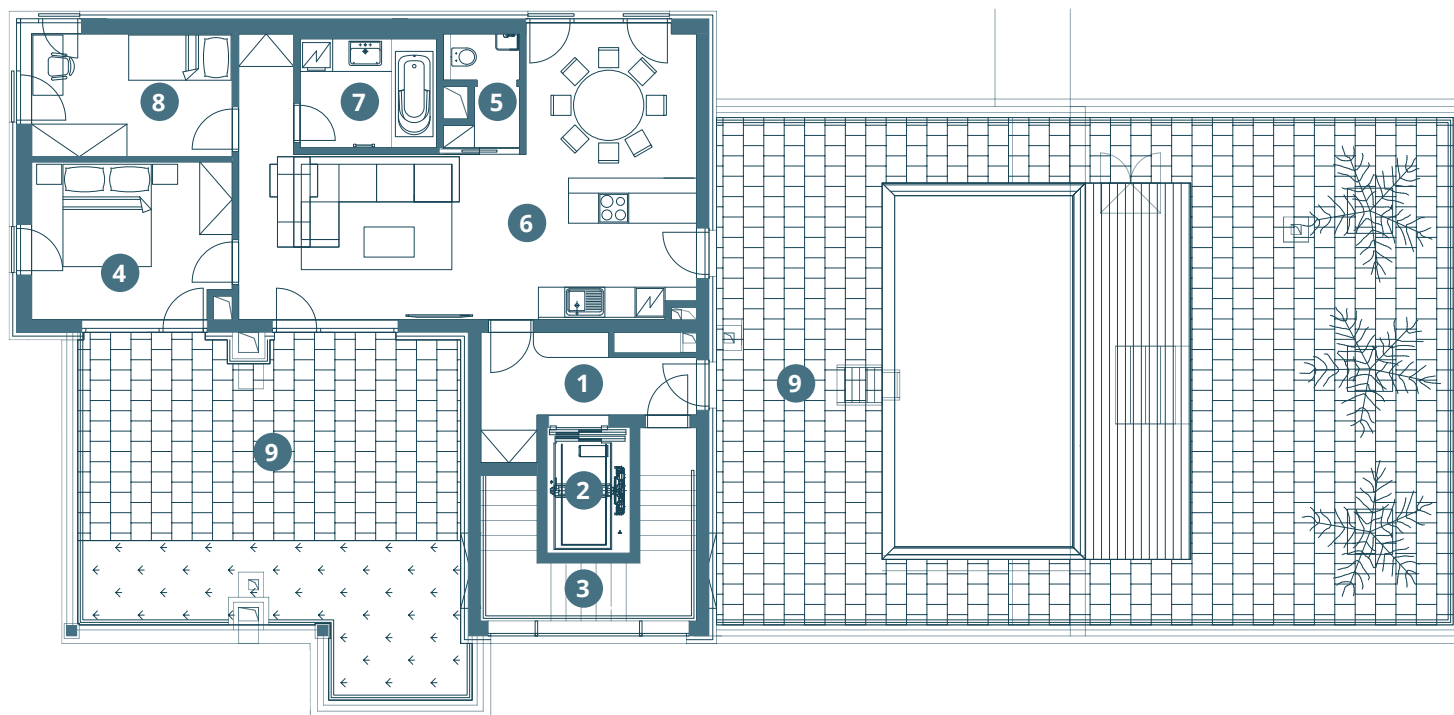

Název místnosti	Užitná plocha
1 Chodba	1,1 m ²
2 Výtah	4,2 m ²
3 Chodba	7,8 m ²
4 Ložnice	12,7 m ²
5 WC	3 m ²
6 Obytný prostor	41,3 m ²
7 Koupelna	6,2 m ²
8 Pokoj	9,8 m ²
Užitná plocha	81,7 m ²
Podlahová plocha	86,1 m²

9 Terasa	47 m ²
9 Terasa	148,5 m ²
+ Sklepní kóje	ano
+ Parkovací stání	ano

B Energetický štítek

Umístění apartmánu



Uveřejněné vizualizace a půdorysy jsou pouze ilustrační. Mohou se měnit, jsou nezávazné a nepředstavují nabídku ani návrh na uzavření smlouvy.

HANAK
INVESTMENTS

+420 727 822 348
prodej@hanakinvestments.cz